


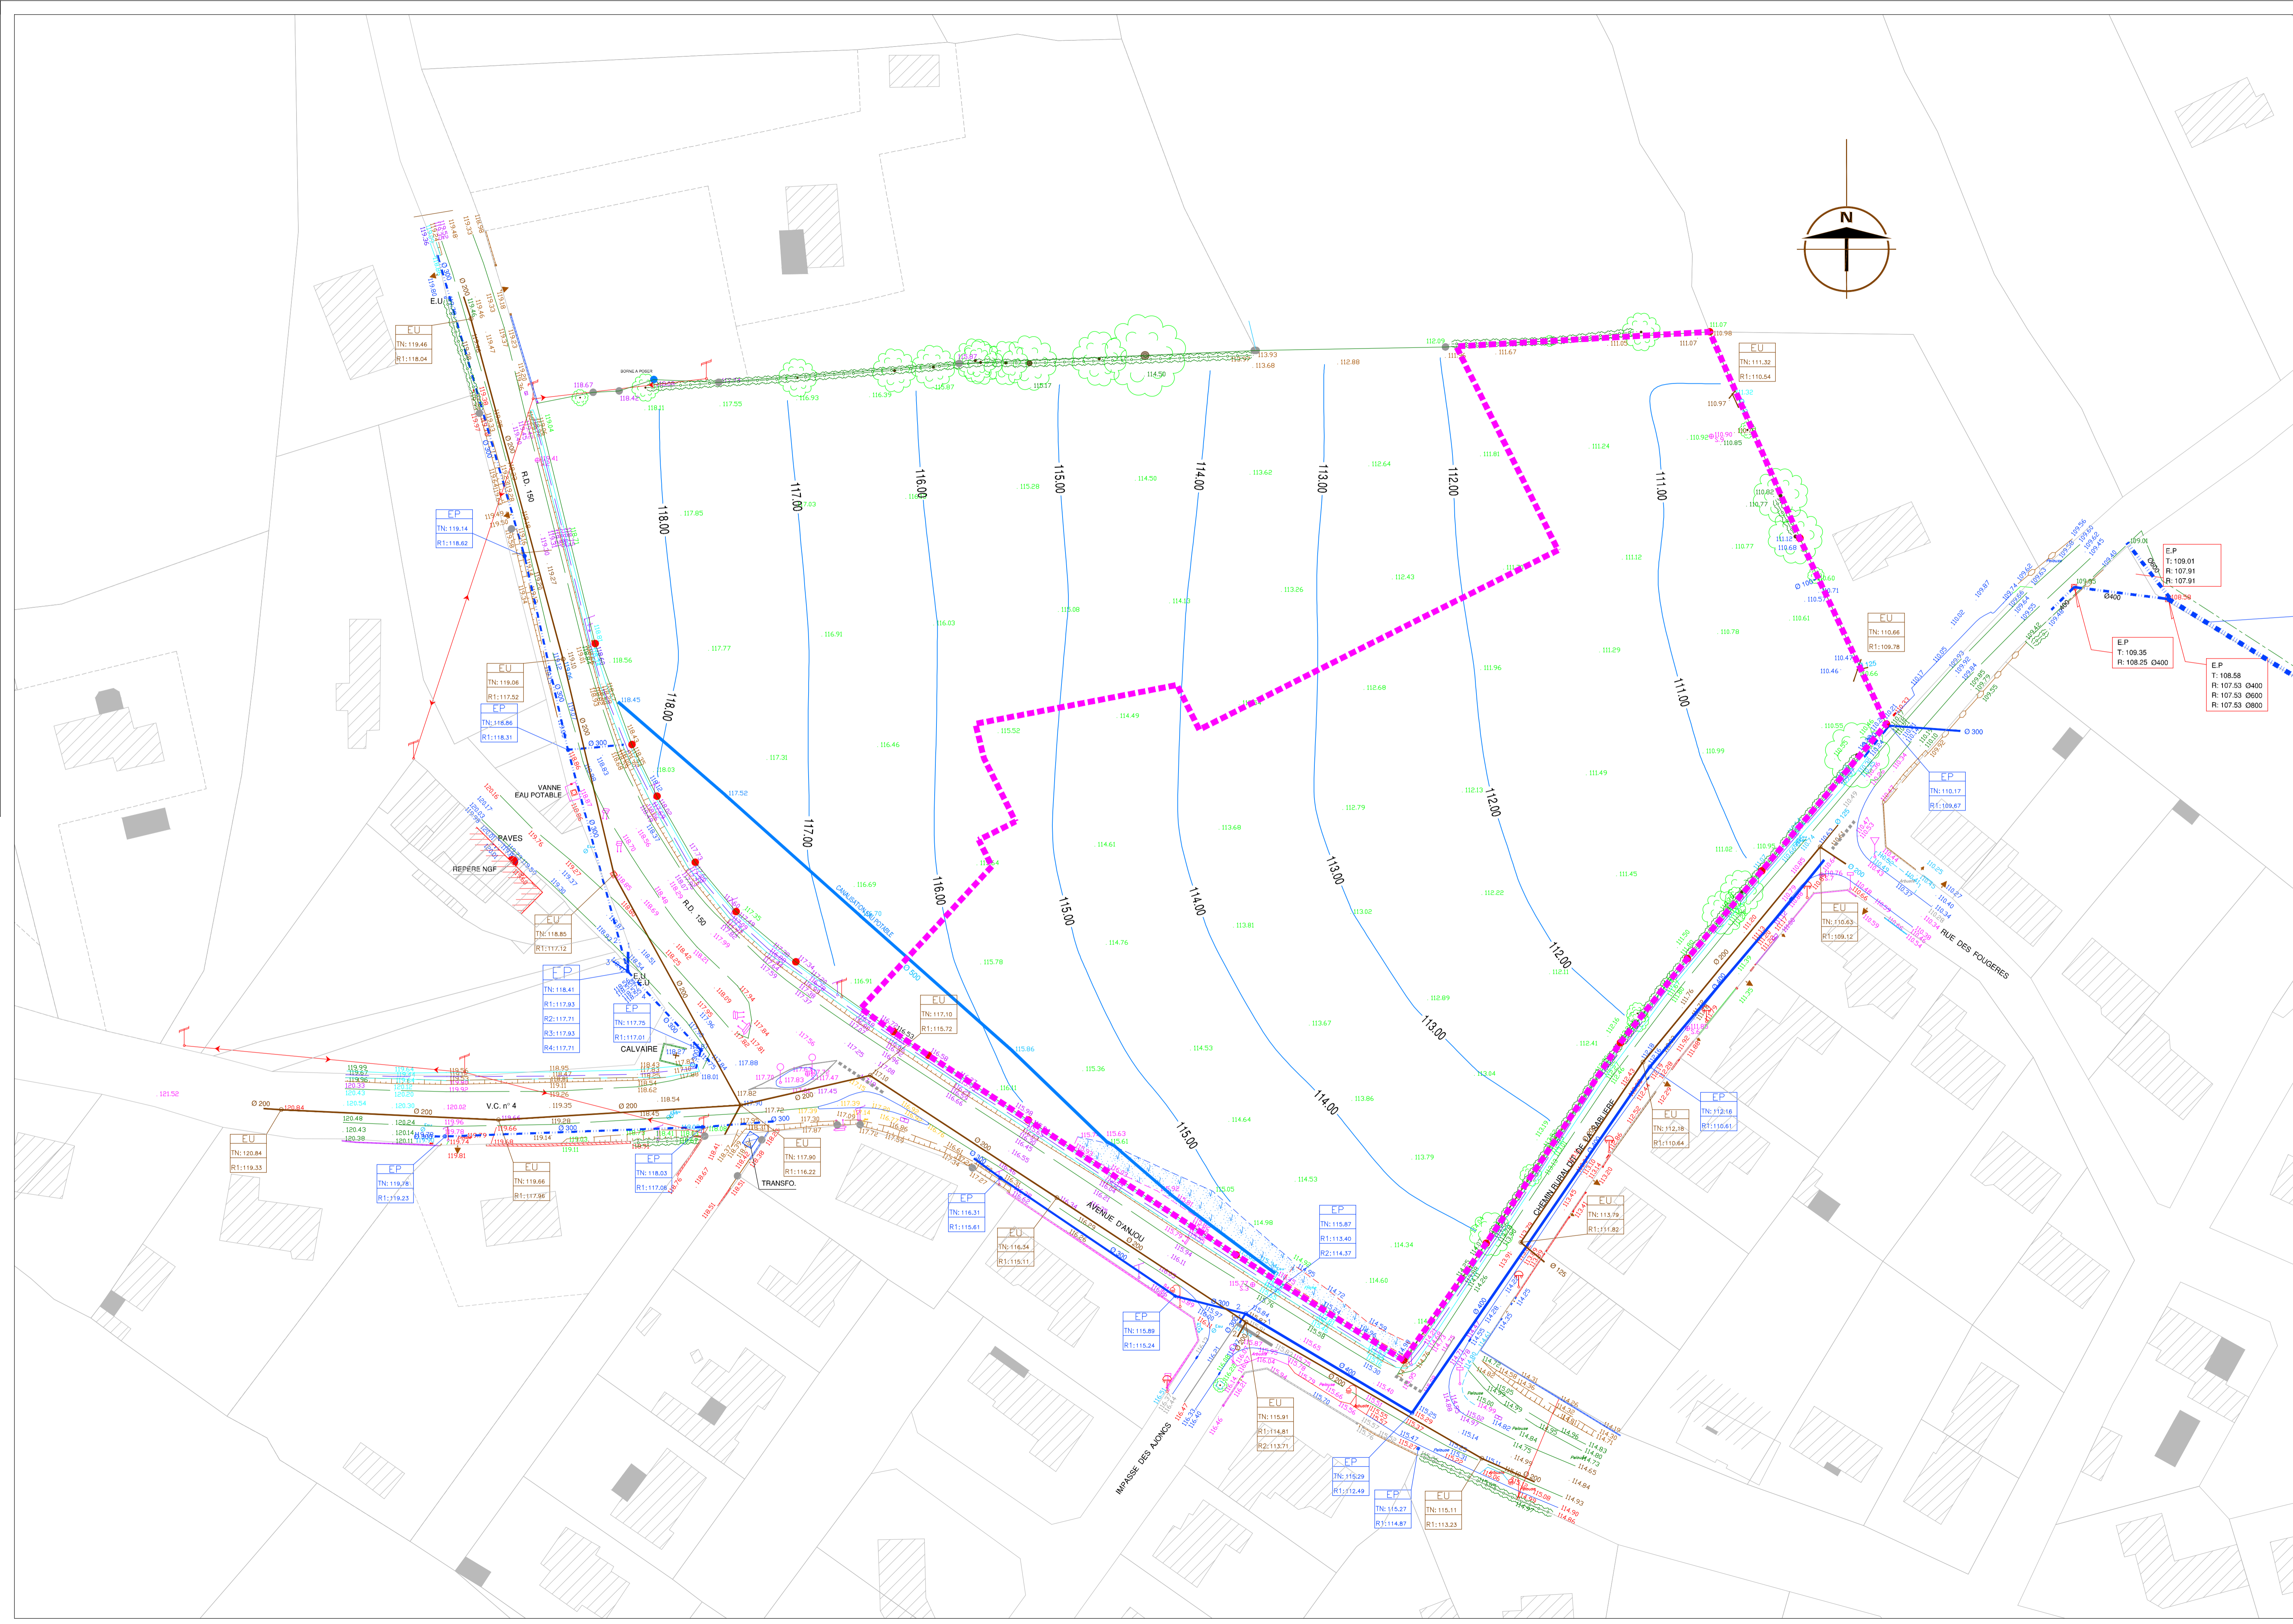

PERMIS D'AMENAGER		1/500			
ETAT ACTUEL DU TERRAIN ET DE SES ABORDS		N° : PA3			
Ind.	Modifications	Date	Conçu	Dessiné	Vérif.
B	mise à jour	23 Janvier 2019	A.P.	A.P./MCB	D.R./SR
C	mise à jour - habillage de coffret	4 Février 2019	A.P.	A.P./MCB	D.R./SR



LEGENDE	
--- PERIMETRE DU LOTISSEMENT	● STATION
○ BORNE	● DESCENTE D'EAU
□ PIQUET	● BOUCHE D'EAU
○ CLOU	○ REGARD DE VISITE
--- TALUS	○ AVALOIRS
--- BATIMENT	--- PANNEAUX
--- CONSTRUCTION LEGERE	--- POTEAU TELEPHONIQUE
--- MUR	--- POTEAU ELECTRIQUE
--- MUR DE SOUTÈNEMENT	--- CANDELABRES
--- CLOTURE	--- LIGNE TELEPHONE
--- GRILLAGE	--- LIGNE BASSE TENSION
--- HAIE	--- LIGNE MOYENNE TENSION
--- ARBRES	--- LIGNE HAUTE TENSION

LEVE RATTACHE	NIVELLEMENT RATTACHE
□ LAMBERT ZONE II	□ NGF IGN 69 détermination G.P.S.
✕ RGF 93 - CC47 (zone 6)	✕ NGF IGN 69
□ INDEPENDANT	□ INDEPENDANT

NIVELLEMENT RATTACHE AU NGF (ALTITUDE NORMALE)
 LEVE RATTACHE AU SYSTEME RGF 93, CC47 (zone 6)
 (projections coniques conformes 9 zones)

ECHELLE : 1/ 500